


Cemitério Municipal

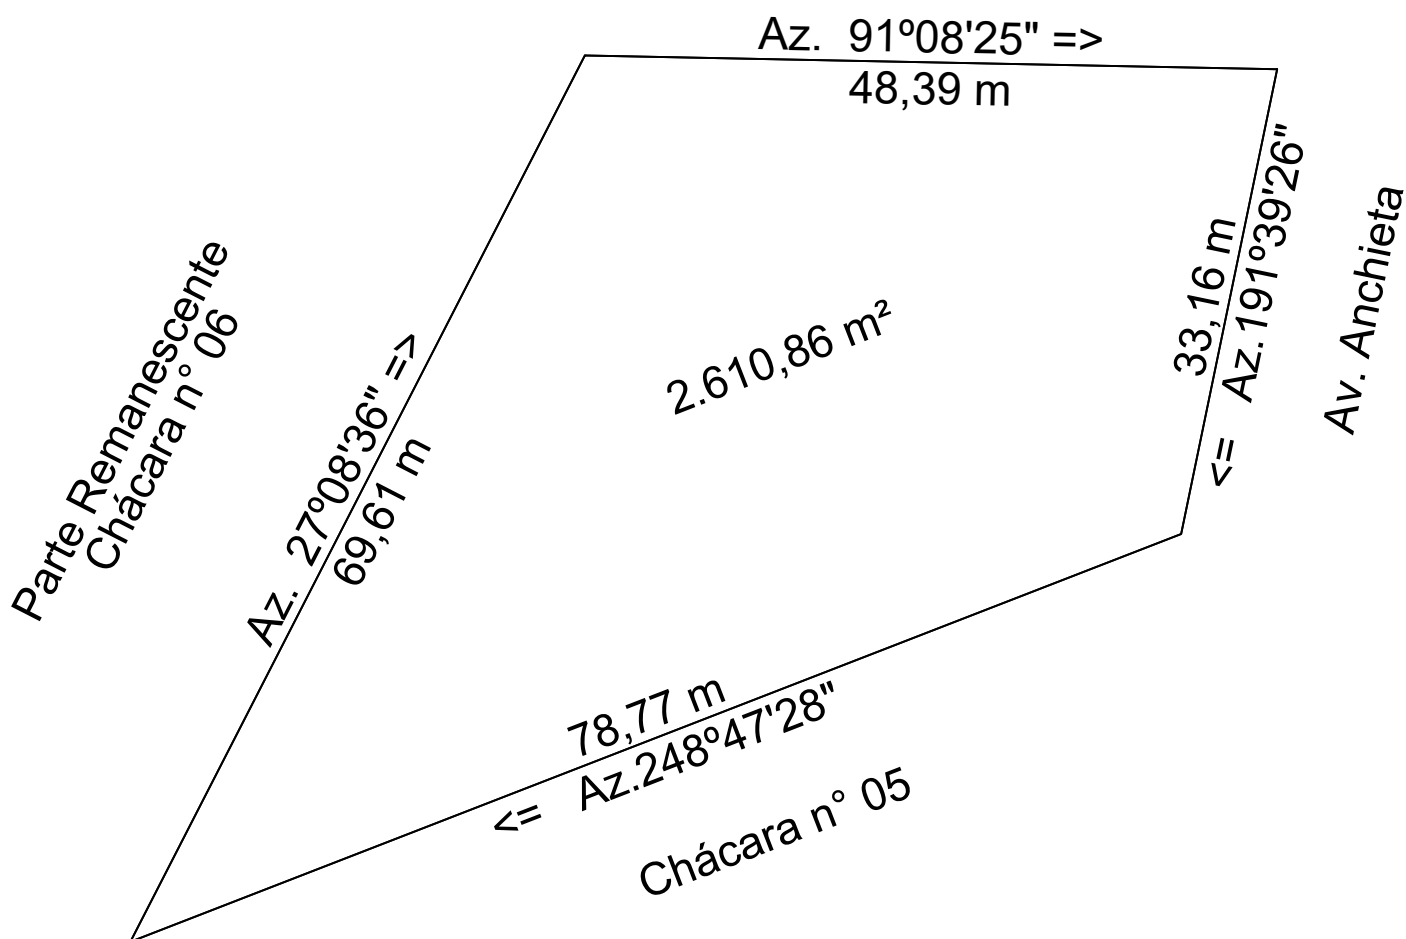

PREFEITURA MUNICIPAL DE ANCHIETA - SC		SECRETARIA DE OBRAS PÚBLICAS	DEPARTAMENTO DE ENGENHARIA DE ANCHIETA - SC	DATA SETEMBRO/ 2021	DATA DESENHO: 20/09/2021
ASSUNTO LEVANTAMENTO PLANIMÉTRICO, PARA DESAPROPRIAÇÃO DE PARTE DO LOTE DA MATRÍCULA N° 1.319, PARA FINS DE EXPANSÃO DO CEMITÉRIO MUNICIPAL DO MUNICÍPIO DE ANCHIETA-SC.				FOLHA TOPO 01/01	
PROPRIETÁRIO: MUNICÍPIO DE ANCHIETA/SC		JRV Projetos Assessoria 43 99181 5348 R. Doze, 418 - Sala 04 Centro - Primeiro de Maio - PR CEP 86.140-000 CREA 64309 CNPJ 28.486.680/0001-14 ✉ jrvengenharia@outlook.com ☎️ jrvprojetoaseassessoria			
ASS:					
ENGENHEIRO FISCAL					
ASS:					
ENGENHEIRO FLORESTAL/TÉC. EM AGRIMENSURA					
ASS: Eng. LUIS HENRIQUE DE ALMEIDA – CFT 04721219954					
ÁREA LEVANTADA	ESCALA				
2.610,86 m²	1:500				